

REVISIONS AND ISSUE DATES

序号 NO.	日期 DATE	内容 CON.


审定	设计人
审核	校对人
设计负责人	审核人
专业负责人	
会签	

工程编号 PROJECT NO.	
楼层编号 OWNER	
项目编号 NAME OF PROJECT	

图名 DRAWING TITLE	
---------------------	--

备注 REVISION	
----------------	--

日期 DATE	
比例 SCALE	
图名 DRAWING TITLE	
图号 DRAWING NUMBER	
图版 REVISION	
软件名称 SOFTWARE	
制图人 DRAWN BY	

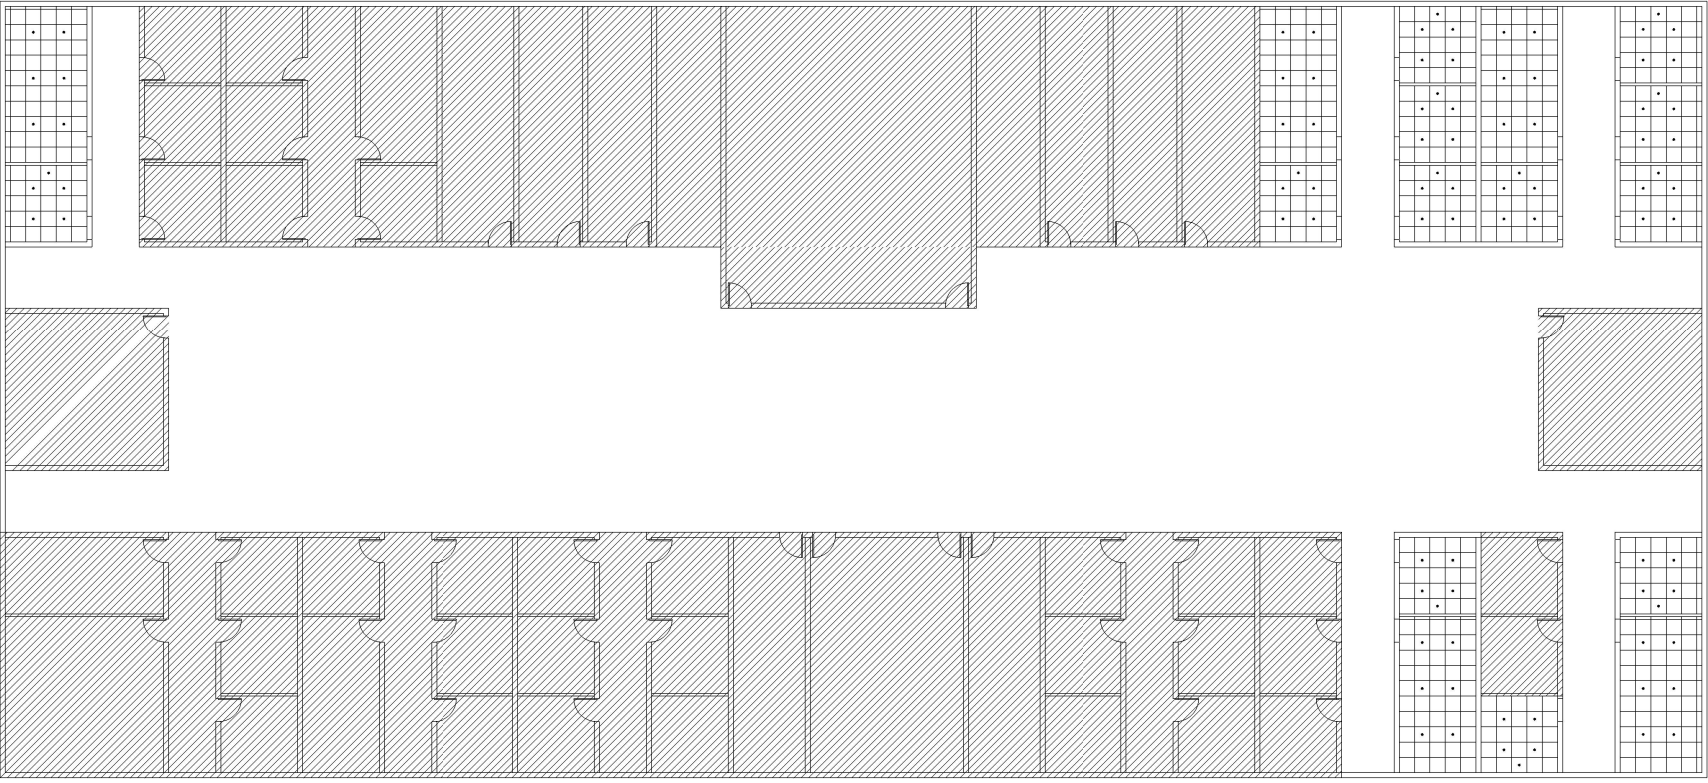

图例



嵌入式LED筒灯10W
9mm厚矿棉吸音板



天花布置图

COLLOCATION PLAN

SCALE: 1/200