


REVISIONS AND ISSUE DATES

序號 NO.	日期 DATE	內容 ITEM

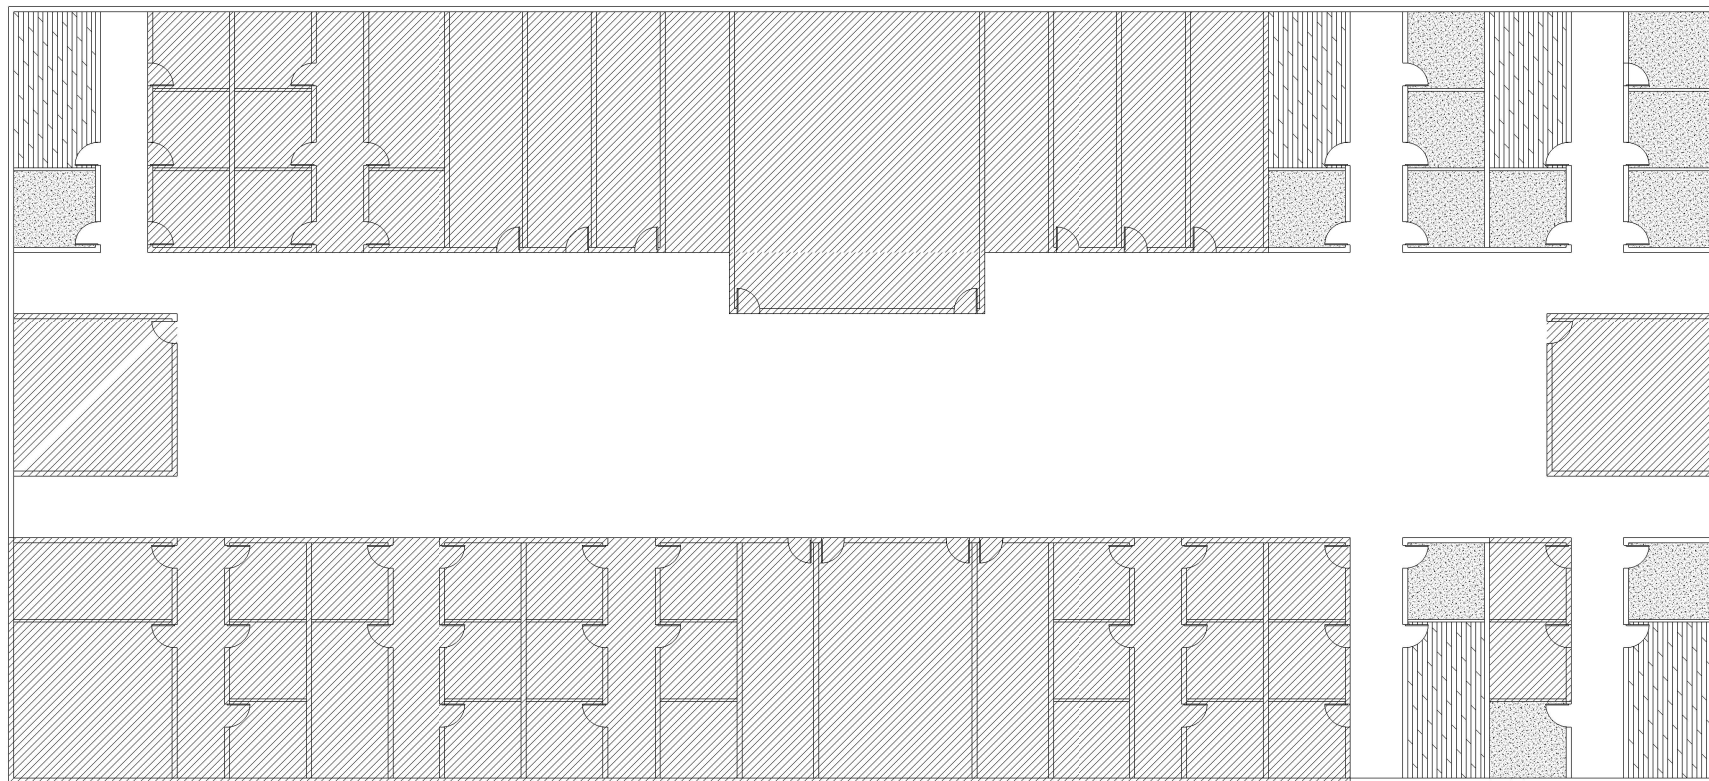

核定	校對人	
繪圖	審核人	
設計指導人	繪圖人	
專業負責人		
內容	樓	水
	梯	電
工程編號 PROJECT NO.		
樓層編號		
業主		
項目名稱 NAME OF PROJECT		

圖名
DRAWING TITLE

備 注

日期	DATE	
繪圖	DRAWING NUMBER	
繪圖軟件		
繪圖人		

圖例



10mm厚复合木地板



3mm厚塑胶地板



地面鋪貼圖

COLLOCATION PLAN

SCALE: 1/200