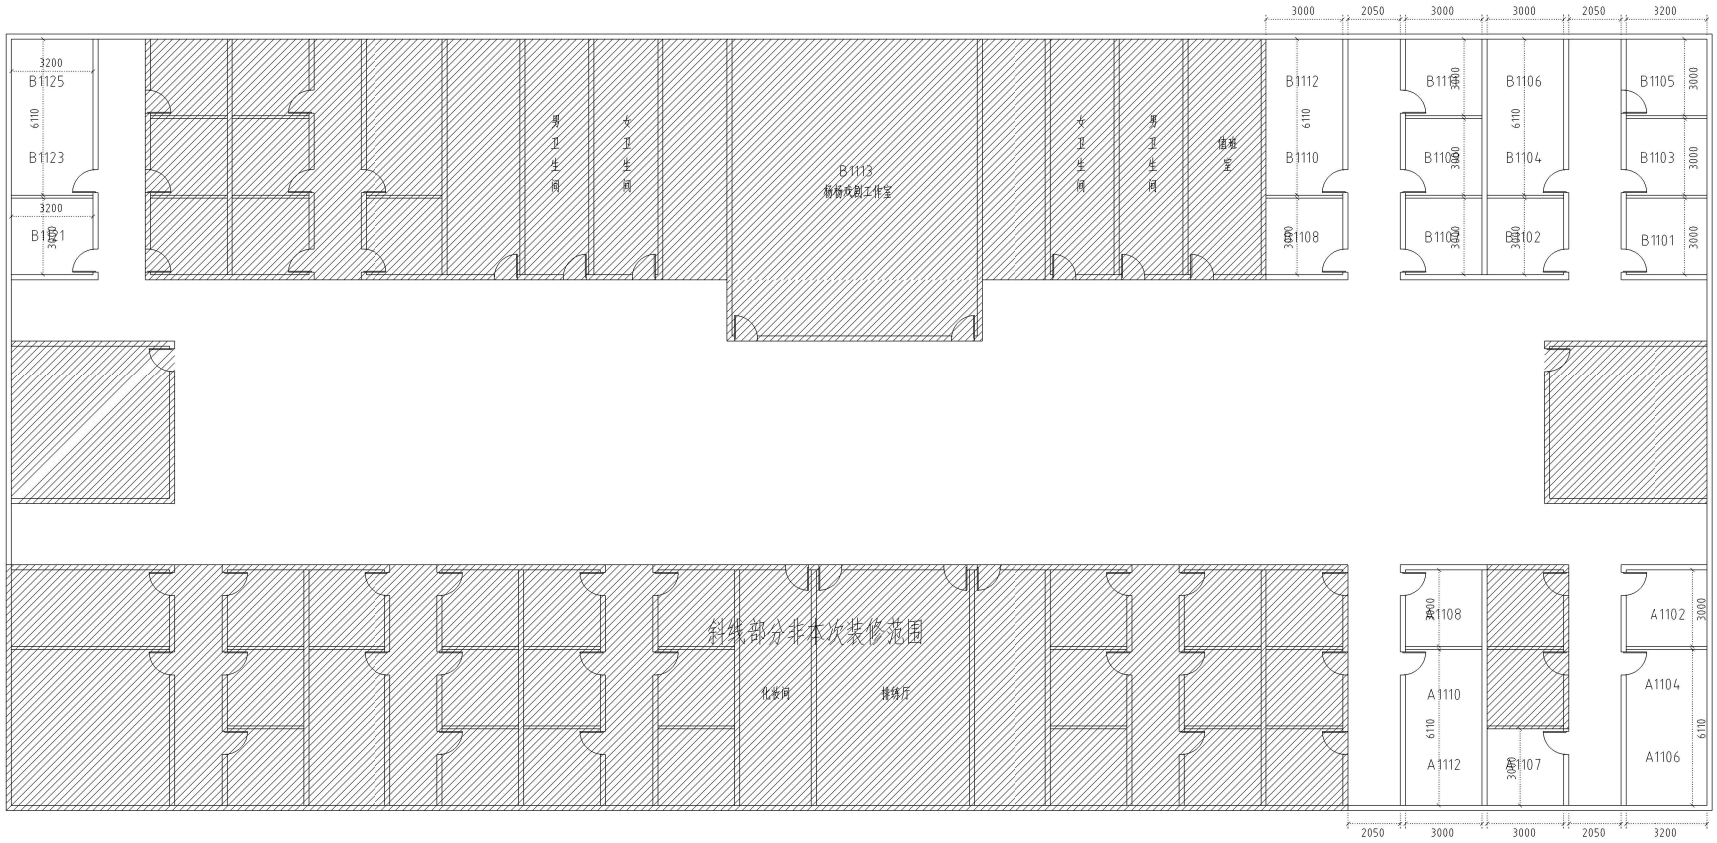

说明:

1. 所有门均使用隔声门(900×2200mm)
2. 教室内墙面均使用9mm吸音板,高度3000mm。
3. 教室内踢脚线均使用成品木质踢脚线。
4. 每间教室内各装有2个五孔插座。

平面布置图

COLLOCATION PLAN

SCALE: 1/200

REVISIONS AND ISSUE DATES

序号 NO.	日期 DATE	内容 ITEM

审定		校对人	
审核		设计人	
设计总负责人		制图人	
专业负责人			
会签	院	水	
	所	风	
	结	电	
工程编号 PROJECT NO.			
档案编号			
业主 OWNER			
项目名称 NAME OF PROJECT			
图名 DRAWING TITLE			

备 注

比例 SCALE		
日期 DATE		
CAD FILE NAME	DRAWING NUMBER	REVISION
CAD SOFTWARE		
Autocad R14		