

分部分项工程和单价措施项目清单与计价表

工程名称：土建结构工程

第 1 页 共 3 页

序号	子目编码	子目名称	子目特征描述	计量单位	工程量	金额（元）			
						综合单价	合价	其中	
								暂估价	规费
		拆除							
1	911309001001	隔墙拆除	1. 骨架、边框材料种类、规格:轻钢龙骨隔墙拆除	m2	38				
2	911402001001	天棚吊顶拆除	1. 吊顶形式:原有造型吊顶拆除	m2	22				
3	911204003001	竹、木(复合)地板拆除	1. 龙骨材料种类、规格:原有木地板地面拆除	m2	56				
4	911609001001	清理涂料层	1. 基层类型:原有墙面、顶面涂料腻子铲除	m2	200				
5	AB001	原有前厅橱柜保护性拆除及恢复	原有前厅橱柜保护性拆除及恢复	项	1				
6	911101003002	渣土运输	1. 工程位置:五环外, 渣土外运及消纳, 运距15km	m3	2.72				
		分部小计							
		新做							
7	911201008001	自流平楼地面新做	1. 面漆材料种类、厚度、颜色:水泥基自流平, 厚度3mm	m2	56				
8	911203003001	橡胶楼地面新做	1. 面层材料品种、规格、颜色:地面阻燃环保地胶, 厚度2.6	m2	56				
9	911205010001	金属踢脚线新做	1. 踢脚线高度:60mm 2. 基层材料种类、规格:9mm厚阻燃板 3. 面层材料品种、规格、颜色:不锈钢踢脚板	m	53				
10	910303002001	砌块墙砌筑	1. 砌体品种、规格、强度等级:加气混凝土砌块 2. 墙体类型:内墙 3. 墙体厚度:150mm 4. 砂浆强度等级:干拌砂浆	m3	5.7				
本页小计									

分部分项工程和单价措施项目清单与计价表

工程名称: 土建结构工程

第 2 页 共 3 页

序号	子目编码	子目名称	子目特征描述	计量单位	工程量	金额（元）			
						综合单价	合价	其中	
								暂估价	规费
11	911301003001	墙面一般抹灰新做	1. 墙体类型:内墙 2. 底层厚度、砂浆类型:挂钢丝网, DP砂浆10mm厚 3. 面层厚度、砂浆类型:DP砂浆5mm	m2	76				
12	911609003001	墙面喷刷涂料新做	1. 基层类型:粉刷石膏, 滚刷墙固、贴网格布 2. 喷刷涂料部位: 墙面、顶面 3. 腻子种类:耐水腻子 4. 刮腻子要求:耐水腻子两遍 5. 涂料品种、遍数:乳胶漆底漆一遍、面漆两遍	m2	300				
13	911402003001	天棚吊顶新做	1. 龙骨类型、材料种类、规格、中距:轻钢龙骨 2. 面层材料品种、规格、颜色:双层9.5mm厚石膏板	m2	22				
14	911611001001	玻璃贴膜	1. 名称:玻璃贴膜 2. 材料种类:防紫外线隔热膜 3. 品牌:3M	m2	17				
15	911509006001	窗帘安装	1. 窗帘材质:百叶窗	m2	17				
16	911507014001	金属窗护栏安装	1. 材质、外围尺寸:不锈钢金属防盗网	m2	20				
17	911502011001	安全户门安装	1. 门类型:钢制防盗门 2. 门框或扇外围尺寸:1000*2100 3. 五金材料品种、规格:防盗锁、闭门器	樘	1				
18	AB002	材料搬运	1. 材料搬运	项	1				
19	AB003	垃圾清运	1. 垃圾清运	项	1				
		分部小计							
		措施项目							
本页小计									

分部分项工程和单价措施项目清单与计价表

工程名称: 土建结构工程

第 3 页 共 3 页

[illegible]

分部分项工程和单价措施项目清单与计价表

工程名称：安装工程

第 1 页 共 1 页

[illegible]



设计阶段: 专业: 施工图装饰

[illegible]

图纸目录

序号	图纸编号	图纸内容	规格	序号	图纸编号	图纸内容	规格
1	I-00	图纸封面	A3				
2	I-01	图纸目录	A3				
3	I-02	设计说明	A3				
4	I-03	设计说明	A3				
5	I-04	设计说明	A3				
6	I-05	图例表	A3				
7	I-06	材料表	A3				
8	P-01	拆除平面图	A3				
9	P-02	新建结构图	A3				
10	P-03	平面布置图	A3				
11	P-04	地面铺装图	A3				
12	P-05	天花布置图	A3				
13	P-06	弱电点位图	A3				
14	EL-01	立面图1	A3				
15	EL-02	立面图2	A3				




图例表
材料表

立面图1
立面图2

拆除平面图
新建结构图

平面布置图
地面铺装图

天花布置图
弱电点位图

设计说明

(一) 设计依据:

- 1. 《建筑设计防火规范》GB50016—2014;
- 2. 《建筑内部装修设计防火规范》GB50222-2017;
- 3. 《民用建筑设计通则》GB50352-2005;
- 4. 《建筑玻璃应用技术规程》JGJ113-2015;
- 5. “发改运行[2003]2116号—建筑安全玻璃管理规定”、“京建法[2001]2号—北京市建筑工程安全玻璃使用规定”
- 6. 《民用建筑室内环境污染控制规范》GB50325-2010(2013年版);
- 7. 《建筑工程设计文件编制深度规定》(2016年版)
- 8. 《办公建筑设计规范》JGJ67-2006

(二) 设计说明:

- 1. 工程概况
工程名称: 中国传媒大学42号楼六层保密室装修改造工程
工程地址: 中国传媒大学
整体概况: 原建筑等级为 类高层建筑, 耐火等级为 级, 框架剪力墙结构。
- 2. 设计改造内容
本工程的设计装修改造内容:
1、将保密室中2面石膏板隔墙拆除, 改建为实体砌筑隔墙。
2、原顶面、墙面造型不做更改, 顶面、墙面饰面做乳胶漆翻新处理。
3、地面拆除原木质地板, 新作阻燃环保地板, 不锈钢踢脚线。
4、保密室的出入口采用甲级防盗铁门+防盗锁, 并安装闭门器。门上张贴“保密要害部位禁止携带手机等电子设备入内”的警示信息, 禁止带入、安装录音笔、照相机、摄像机等设备。
5、保密室北侧外窗玻璃做防窥贴膜, 内部增加金属百叶窗帘, 外部加装金属防盗网进行安全防护, 防盗网间隔大小不得超过10cm*25cm, 防盗网钢筋直径不得小于14mm。
6、室内强、弱电插座及开关灯具保留原有不做更改。

(三) . 结构荷载说明

- 3.1. 本装修工程是以原有老田餐厅装修改建, 内部装修改造不改变原有建筑结构, 内部隔断仅为轻质隔墙和玻璃隔断满足楼面荷载要求。

(四) 施工图说明

- 4.1. 本工程图示尺寸标高以毫米 (mm) 为单位, 其余尺寸均以毫米 (mm) 为单位, 图面以图注为主, 比例为辅。
- 4.2. 本装修施工图的楼(地)面标高比建筑物的结构标高高0.05m, 施工单位可按图示材料 and 现场情况及平整度作调整, 但各工种间必须统一。
- 4.3. 图示尺寸标注(EQ)的, 为该部位总尺寸内减去已标注尺寸后其余分段尺寸的均分值。
- 4.4. 根据《民用建筑设计通则》GB50352-2005第6.10.3-4条规定。原建筑室内临窗设防护栏杆不得拆除。

4.5. 主材料说明

- 4.5.1. 图中所标注的主要材料, 应以设计方与业主最终确认的材料板为准。
 - 4.5.2. 民用建筑工程根据室内环境污染的不同要求划分为以下两类
Ⅰ类民用建筑工程: 住宅、医院、老年建筑、幼儿园、学校、教室等民用建筑工程。
Ⅱ类民用建筑工程: 办公楼、商店、旅馆、文化娱乐场所、书店、图书馆、体育馆、公共交通等候室、餐厅、理发店等民用建筑工程。
- 因此, 本工程为Ⅱ类民用建筑。

4.5.3. 施工中选用的建材严格执行《民用建筑室内环境污染控制规范》GB50325-2010(2013年版)要求, 其中:

- (a) 石材、建材卫生陶瓷、石膏板等装修材料放射性限量为内照射指数IR≤1.3, 外照射指数Ir≤1.9。
- (b) 人造木板及饰面人造木板的游离甲醛释放量限量E1≤0.12mg/m³。
- (c) 室内水性涂料和水性腻子游离甲醛限量, 水性涂料≤100mg/kg, 水性腻子≤100mg/kg。
- (d) 室内用溶剂型涂料和木器用溶剂型腻子中Voc、苯、甲苯+甲苯乙苯限量















设计说明

(4)、涂饰施工一般方法:

液涂法:

将圈取漆液的手握先按方式定将漆料；人放漆在基层上，然后用圈取漆液的毛辊紧贴基层上下、左右来回滚动，使漆液在基层上均匀展开，最后用圈取漆液的毛辊按定方向滚涂一遍。阴角及上下口宜采用排笔刷涂找平。

喷涂法:

宜按先左后右、先上后下、先难后易、现边后面的顺序进行。

木质基层涂刷清漆:

木质基层上的结疤、松脂部位应用虫漆封闭，钉眼处应用尤其腻子嵌补，在刮腻子、上色前，应涂刷一遍封闭底漆，然后反复对局部进行拼色和修色，每修完一次，刷一遍中层漆。

干后打磨，纸质色调协调统一，在做饰面漆。

木质基层涂刷调和漆:

先將刷油一遍，待其干后，用油膩子將釘孔、裂縫、殘缺處嵌挂平整，干后打磨光滑，再刷中層和面層油漆。

(九) 建筑内部各部位装修材料的燃烧性能等级规定如下:

建筑物及场所	建筑规模、性质	装饰材料燃烧性能等级 装饰织物					
		顶棚	墙面	地面	固定家具	窗帘	其他装饰材料
办公楼	设有中央空调系统的办公楼、综合楼	A	B1	B1	B2		B2
综合楼							

(十) 装饰施工防火设计说明:

1、所有木作工程等必须刷防火涂料,并符合国家消防法规,封墙前需向有关单位申请隐检项目

2、所有夹板,细木工板,木龙骨均涂覆一级饰面型防火涂料,作防火处理过的材料,做为B1级材料使用。所有防火涂料须有出“证明与检验报告。

饰面型防火涂料的等级应符合现行国家标准《防火涂料防火性能试验方法及分级标准》的有关规定。

3、内部装修不应遮挡消防设施和疏散指示标志及出口，并且不应妨碍消防设施和疏散走道的正常使用。

4、办公室内部消火栓的门不应被装饰物遮掩,消火栓门四周的装饰材料颜色应与消火栓门的颜色有明显区别

5、建筑内部的变形缝(包括沉降缝、伸缩缝、抗震缝等)两侧的基层应采用A级材料,表面装修应采用不低于B1级的装修材料

6、防烟分区的挡烟垂壁，其装修材料应采用A级装修材料。

7、喷淋定位图(最小间距为2400mm,最大距离为3400),喷淋管道标注管径;需配置灭火器,灭火器注明重量位置;禁止采用隐蔽式喷头。


8、应急照明及疏散指示平面图（电源需引自的各白店铺内的配电箱，应急照明及疏散指示均需白带蓄电池）

9、配电系统图(需有应急照明和疏散指示的配出回路表达,二者需各自独立回路,并且所使用线型应为WDZN-BYJ-)

10、新增隔墙为轻钢龙骨石膏板隔墙, 及安全玻璃隔墙, 防火极限均 ≥ 1 小时;

(十一) 消防工程、弱电工程中的设备, 需满足学校要求及甲方消防、安防接入兼容性要求













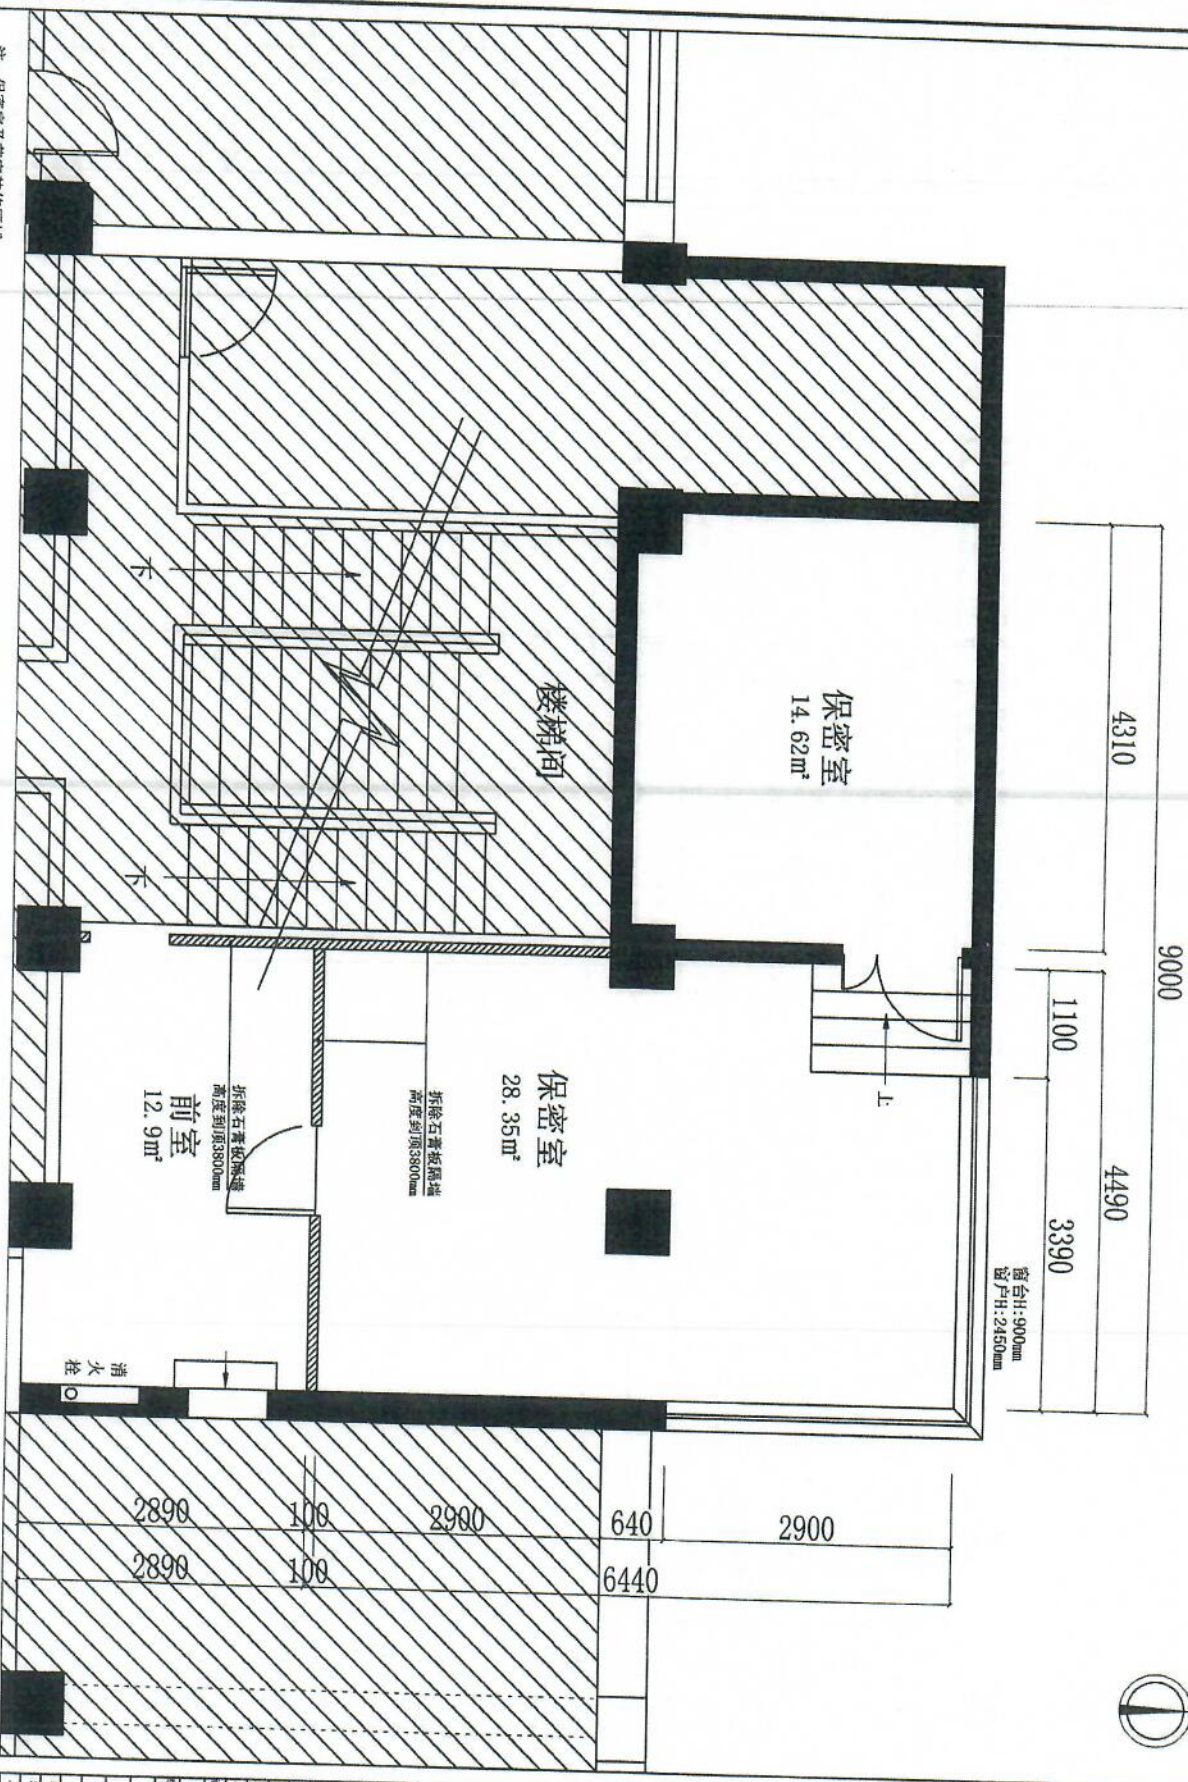




















拆除平面图

P-01

1111

10

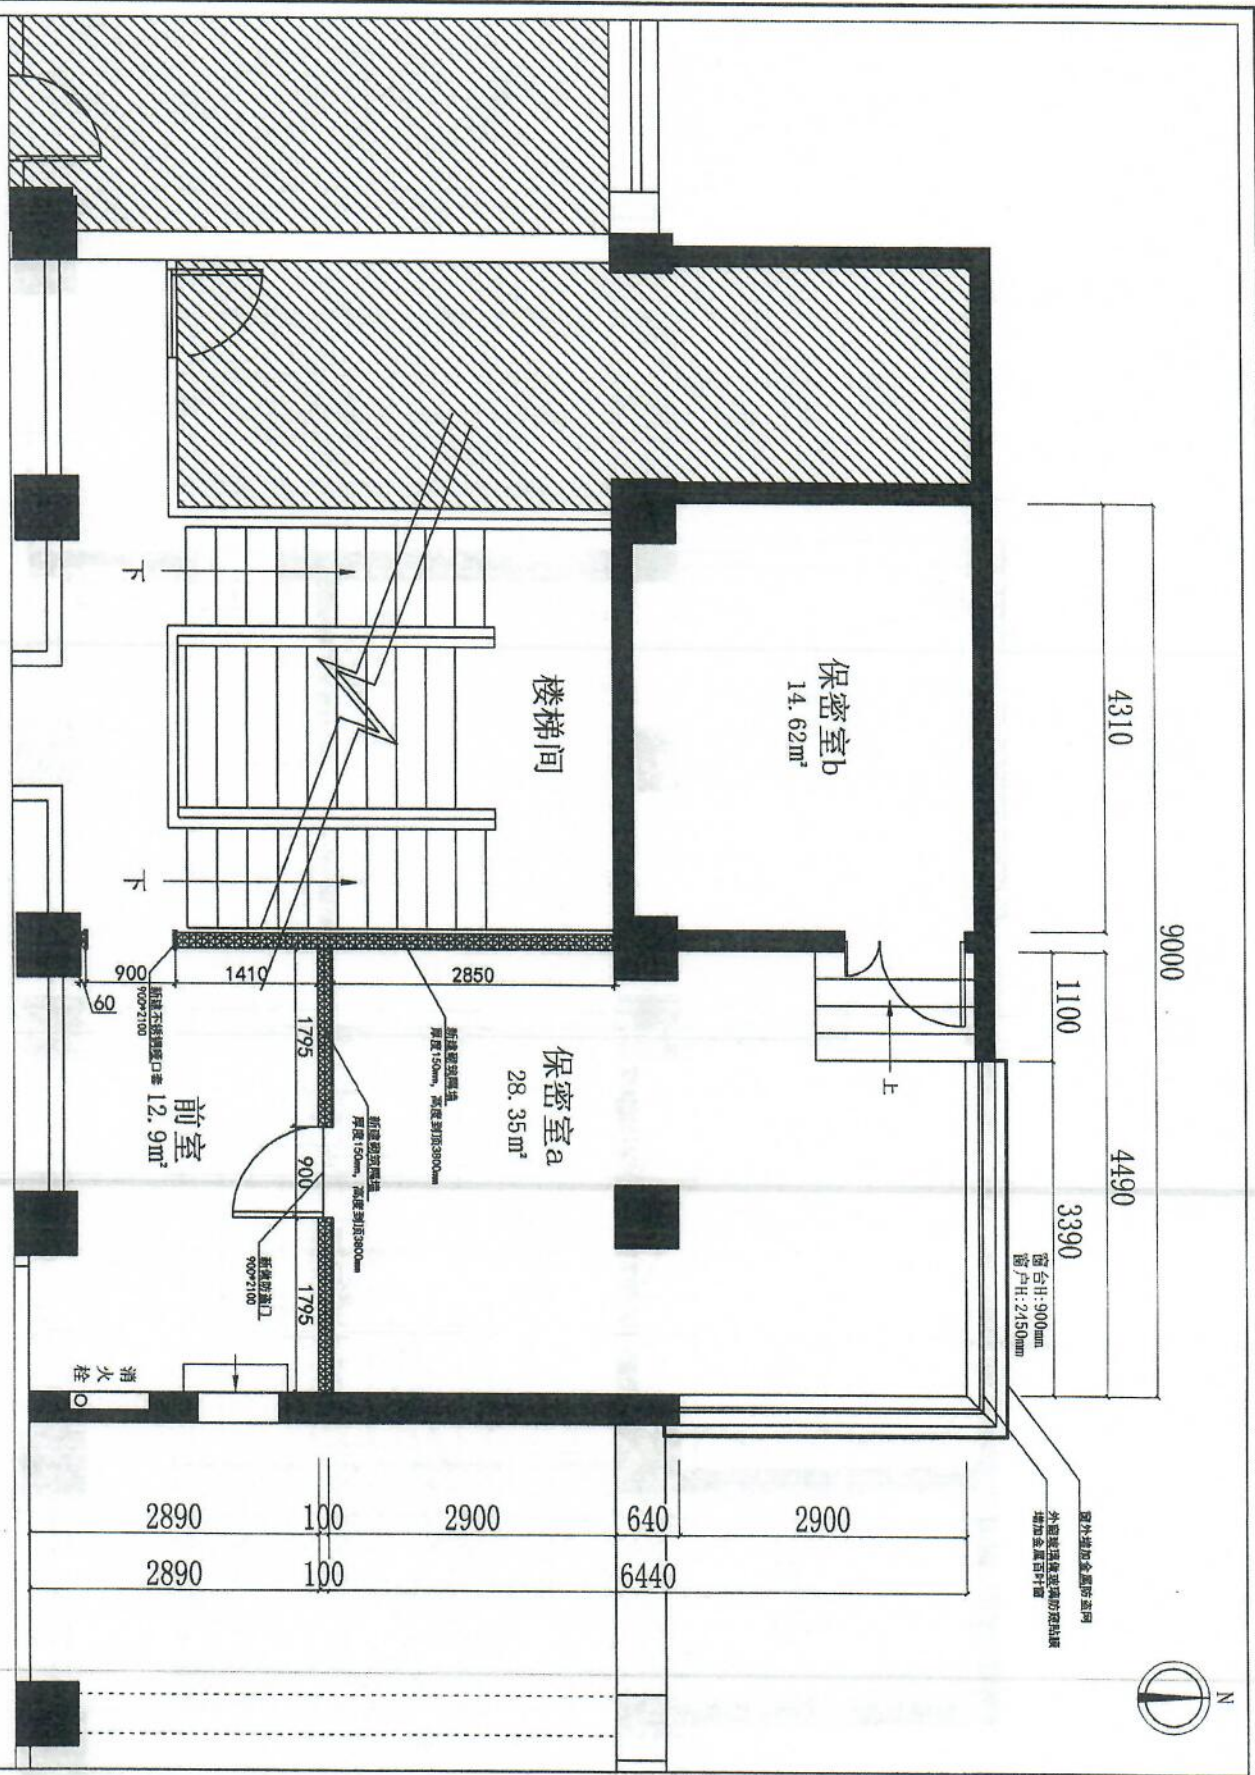

注:

1. 新建砌体墙: 墙体砖砌, 双面钢丝网, 双面水泥砂浆找平, 粉刷石膏找平。
2. 全墙墙面白色乳胶漆饰面: 基层批刮耐水腻子2-3遍, 满墙铺贴防裂网格布, 涂刷乳胶漆1底2面。
3. 新作防盗门: 采用甲级防盗门+防撬锁, 并安装闭门器。门上张贴“保密要害部位禁止携带手机等电子设备入内”的警示信息, 禁止带入、安装录音笔、照相机、摄像机等设备。
4. 墙面施工范围: 保密室a全墙墙面、保密室b全墙墙面、前室全墙墙面及楼梯间新建墙面。











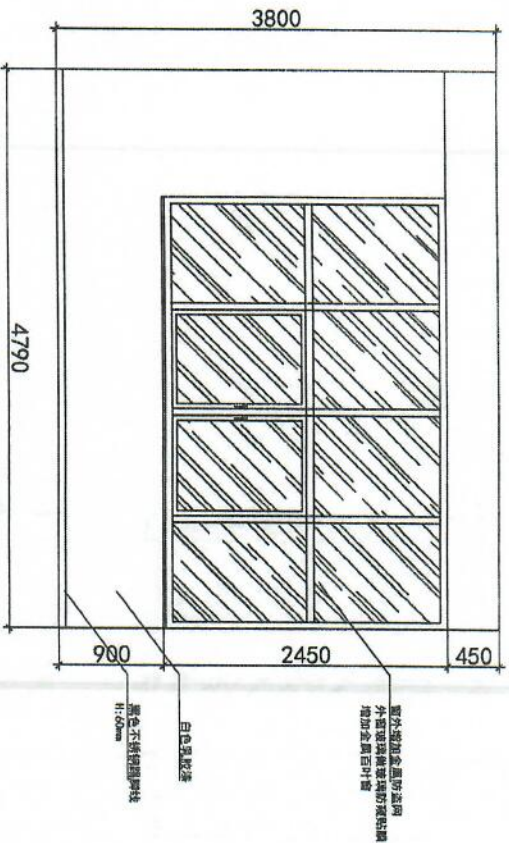

保密室A立面

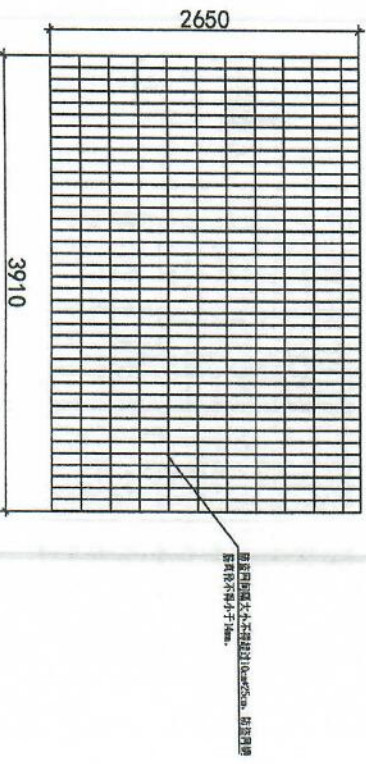

保密室A立面外防盜网


比例: 1:100









--